

Mietvertrag Anlage 1

Christian

Kreis Sigmaringen
Stadt Pfullendorf
Gemarkung Pfullendorf


Einfamilienwohnhaus

Hans

LAGEPLAN

- zeichnerischer Teil -
zum Bauantrag (§ 4 LGBV/3)

Maßstab 1:500

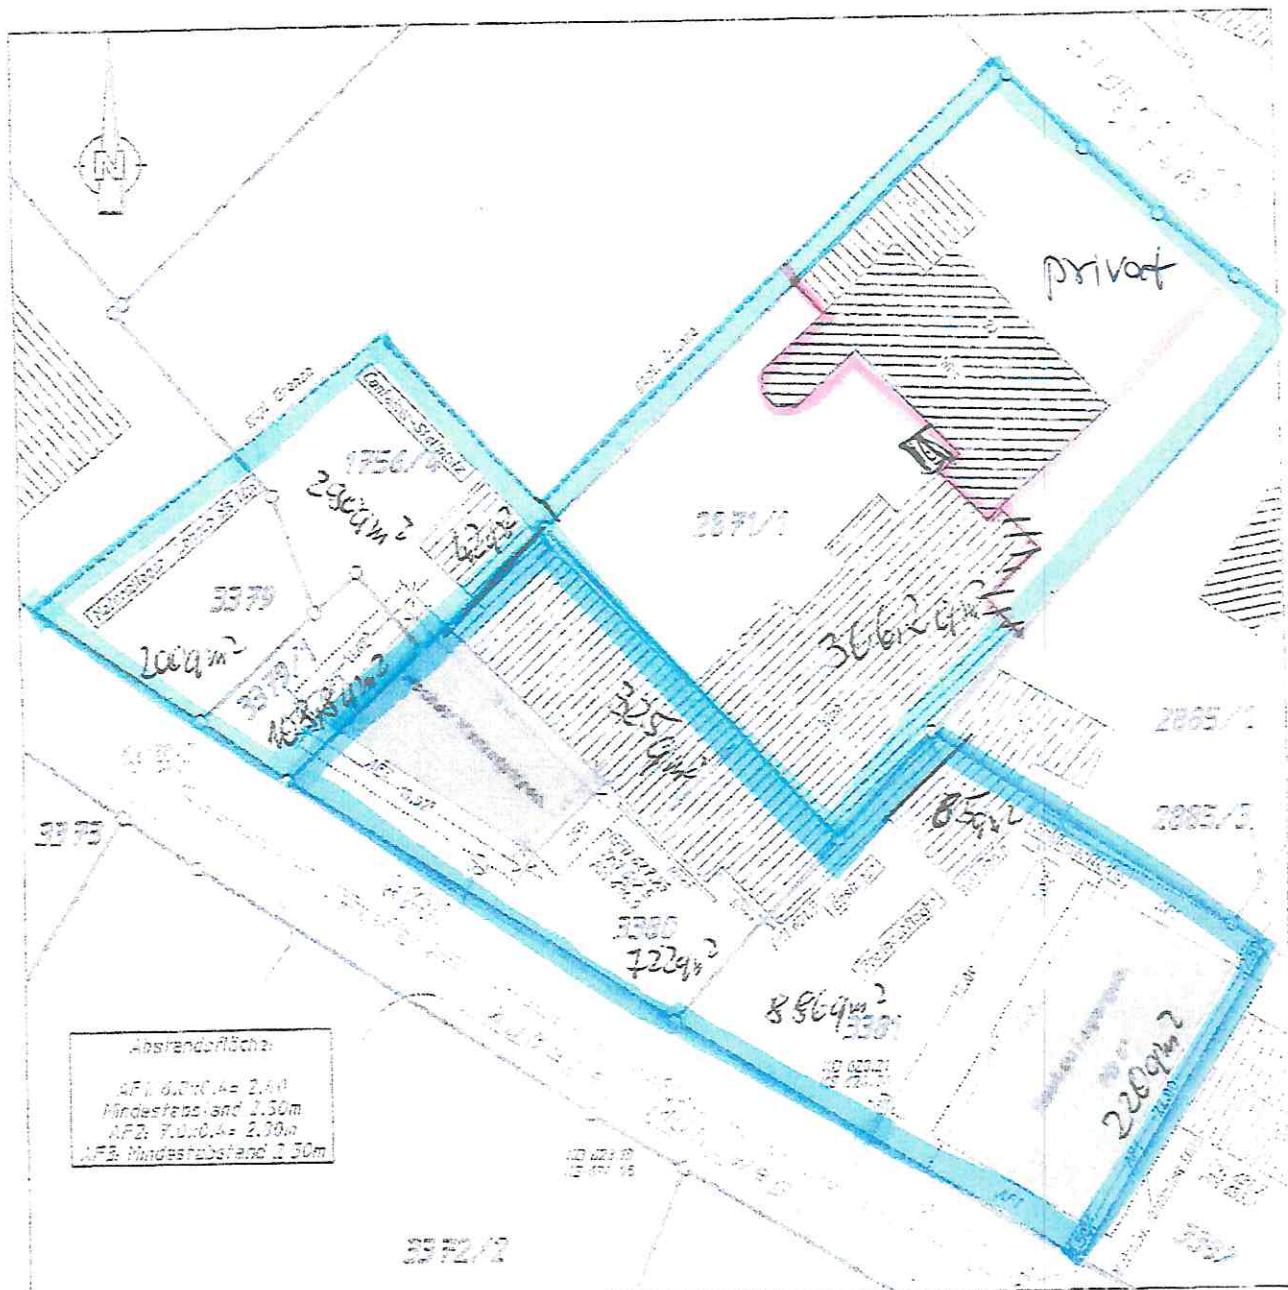

Auszug aus dem Übersichtsbauplan und
Ortsplanungen nach § 2 Abs 5 - BauGB/MG.
Ebenenfall vorhandene und erreichbare Versorgungsleitungen,
Stollen, Tunnels und Bergleichen sind im Lageplan nicht dargestellt.

Versorgungsstellen sind in der Ortsplanung aufgenommen.

Boden im NEUEN SIEGEN

◆ Grenzpunkt abgetragen

Lageplan erstellt durch:
Pfullendorf, den 05.12.04

Obl.-Ing. Roland Meyer
Sachverständiger nach
§ 5 Abs. 1 LGBV/3
Am Stilfang 85
78630 Pfullendorf
Tel.: 07532 5577



R

Übersicht beheizbarer Arbeitsbereich

Büro Vogler	5,43 m x 3,22 m	=	17,48 m ²	n. Absprache
Büro Binder	4,0 m x 4,6 m	=	18,4 m ²	
Büro Meister	3,6 m x 4,3 m	=	15,5 m ²	51,38 m ²

Werkstatt Wenk	16,6 m x 6,0 m	=	99,6 m ²	
Werkstatt vorne bis Schmiede	10,8 m x 8,8 m	=	95,04 m ²	
Werkstatt Mitte	10,5 m x 8,8 m	=	92,4 m ²	
Werkstatt hinten	9,4 m x 25,4 m	=	238,8 m ²	
Edelstahlhalle	13,2 m x 9,6 m	=	126,72 m ²	
Lager	5,5 m x 7,5 m	=	41,3 m ²	693,86 m ²

Aufenthaltsraum	3,9 m x 6,6 m	=	25,74 m ²	
WC	2,2 m x 1,8 m	=	3,96 m ²	
Waschraum	4,9 x 3,2 m	=	15,7 m ²	45,4 m ²

Summe gesamt: 790,64 m²

Übersicht nicht beheizbarer Arbeitsbereich

Freinutzbare Fläche (nicht bebaut)	290 m ² + 200 m ² + 108 m ² + 722 m ² + 886 m ²	=	2206 m ²	
Ausstellung	5,8 m x 4,2 m	=	24,36 m ²	
Fahrzeughalle	8,6 m x 9,5 m	=	81,7 m ²	<u><u>24,36 + 81,7 = 105,06 m²</u></u>
Lager Zwischenboden über Fahrzeughalle	13,1 m x 9,0 m	=	117,9 m ²	
	3,5 m x 8,8 m	=	30,8 m ²	

Summe gesamt: 105,06 + 117,9 + 30,8 = 253,76 m²

= 325,11 m²